
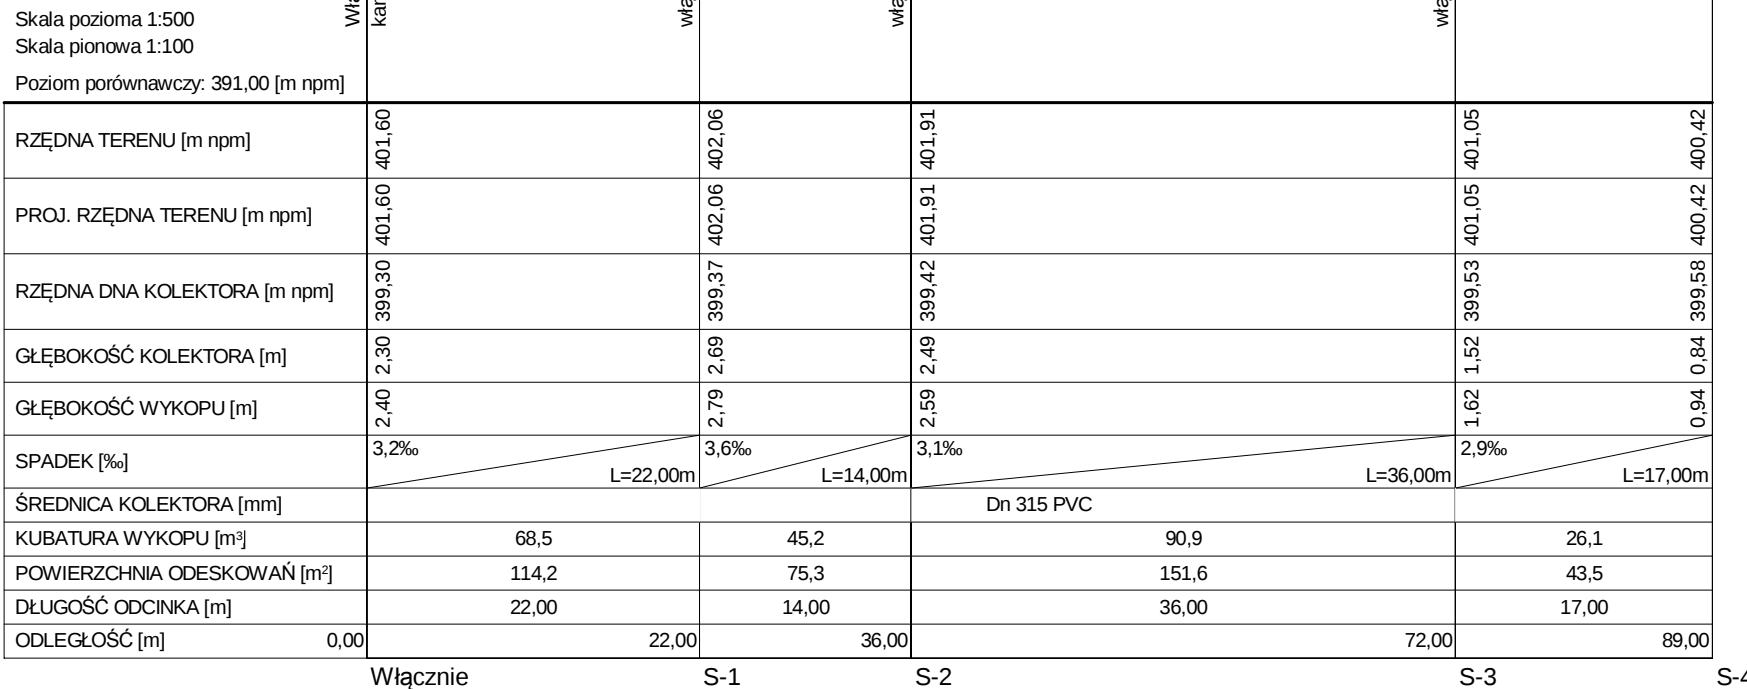


 

	"FORMA" Pracownia Projektowa s.c. Wilkowice, ulica Dębowa 6, 64-115 Świątciewowa tel/fax: 65-534-12-83	DATA: 08.2015
BRANŻA	DROGOWA	
PROJEKTANT	techn. Wiesław Kosturkiewicz	Uprawnienia nr DROGOWO spec. nr 4-6
PROJEKTANT	mgr inż. Zygmunt Mianalczyk	Uprawnienia nr 354965LO spec. nr 4-6
ASYSTENT PROJEKTANTA	mgr inż. Wanda Maria Formanowska	
PROJEKTANT	mgr inż. Radosław Formanowski	