


# PLAN ZAGOSPODAROWANIA TERENU

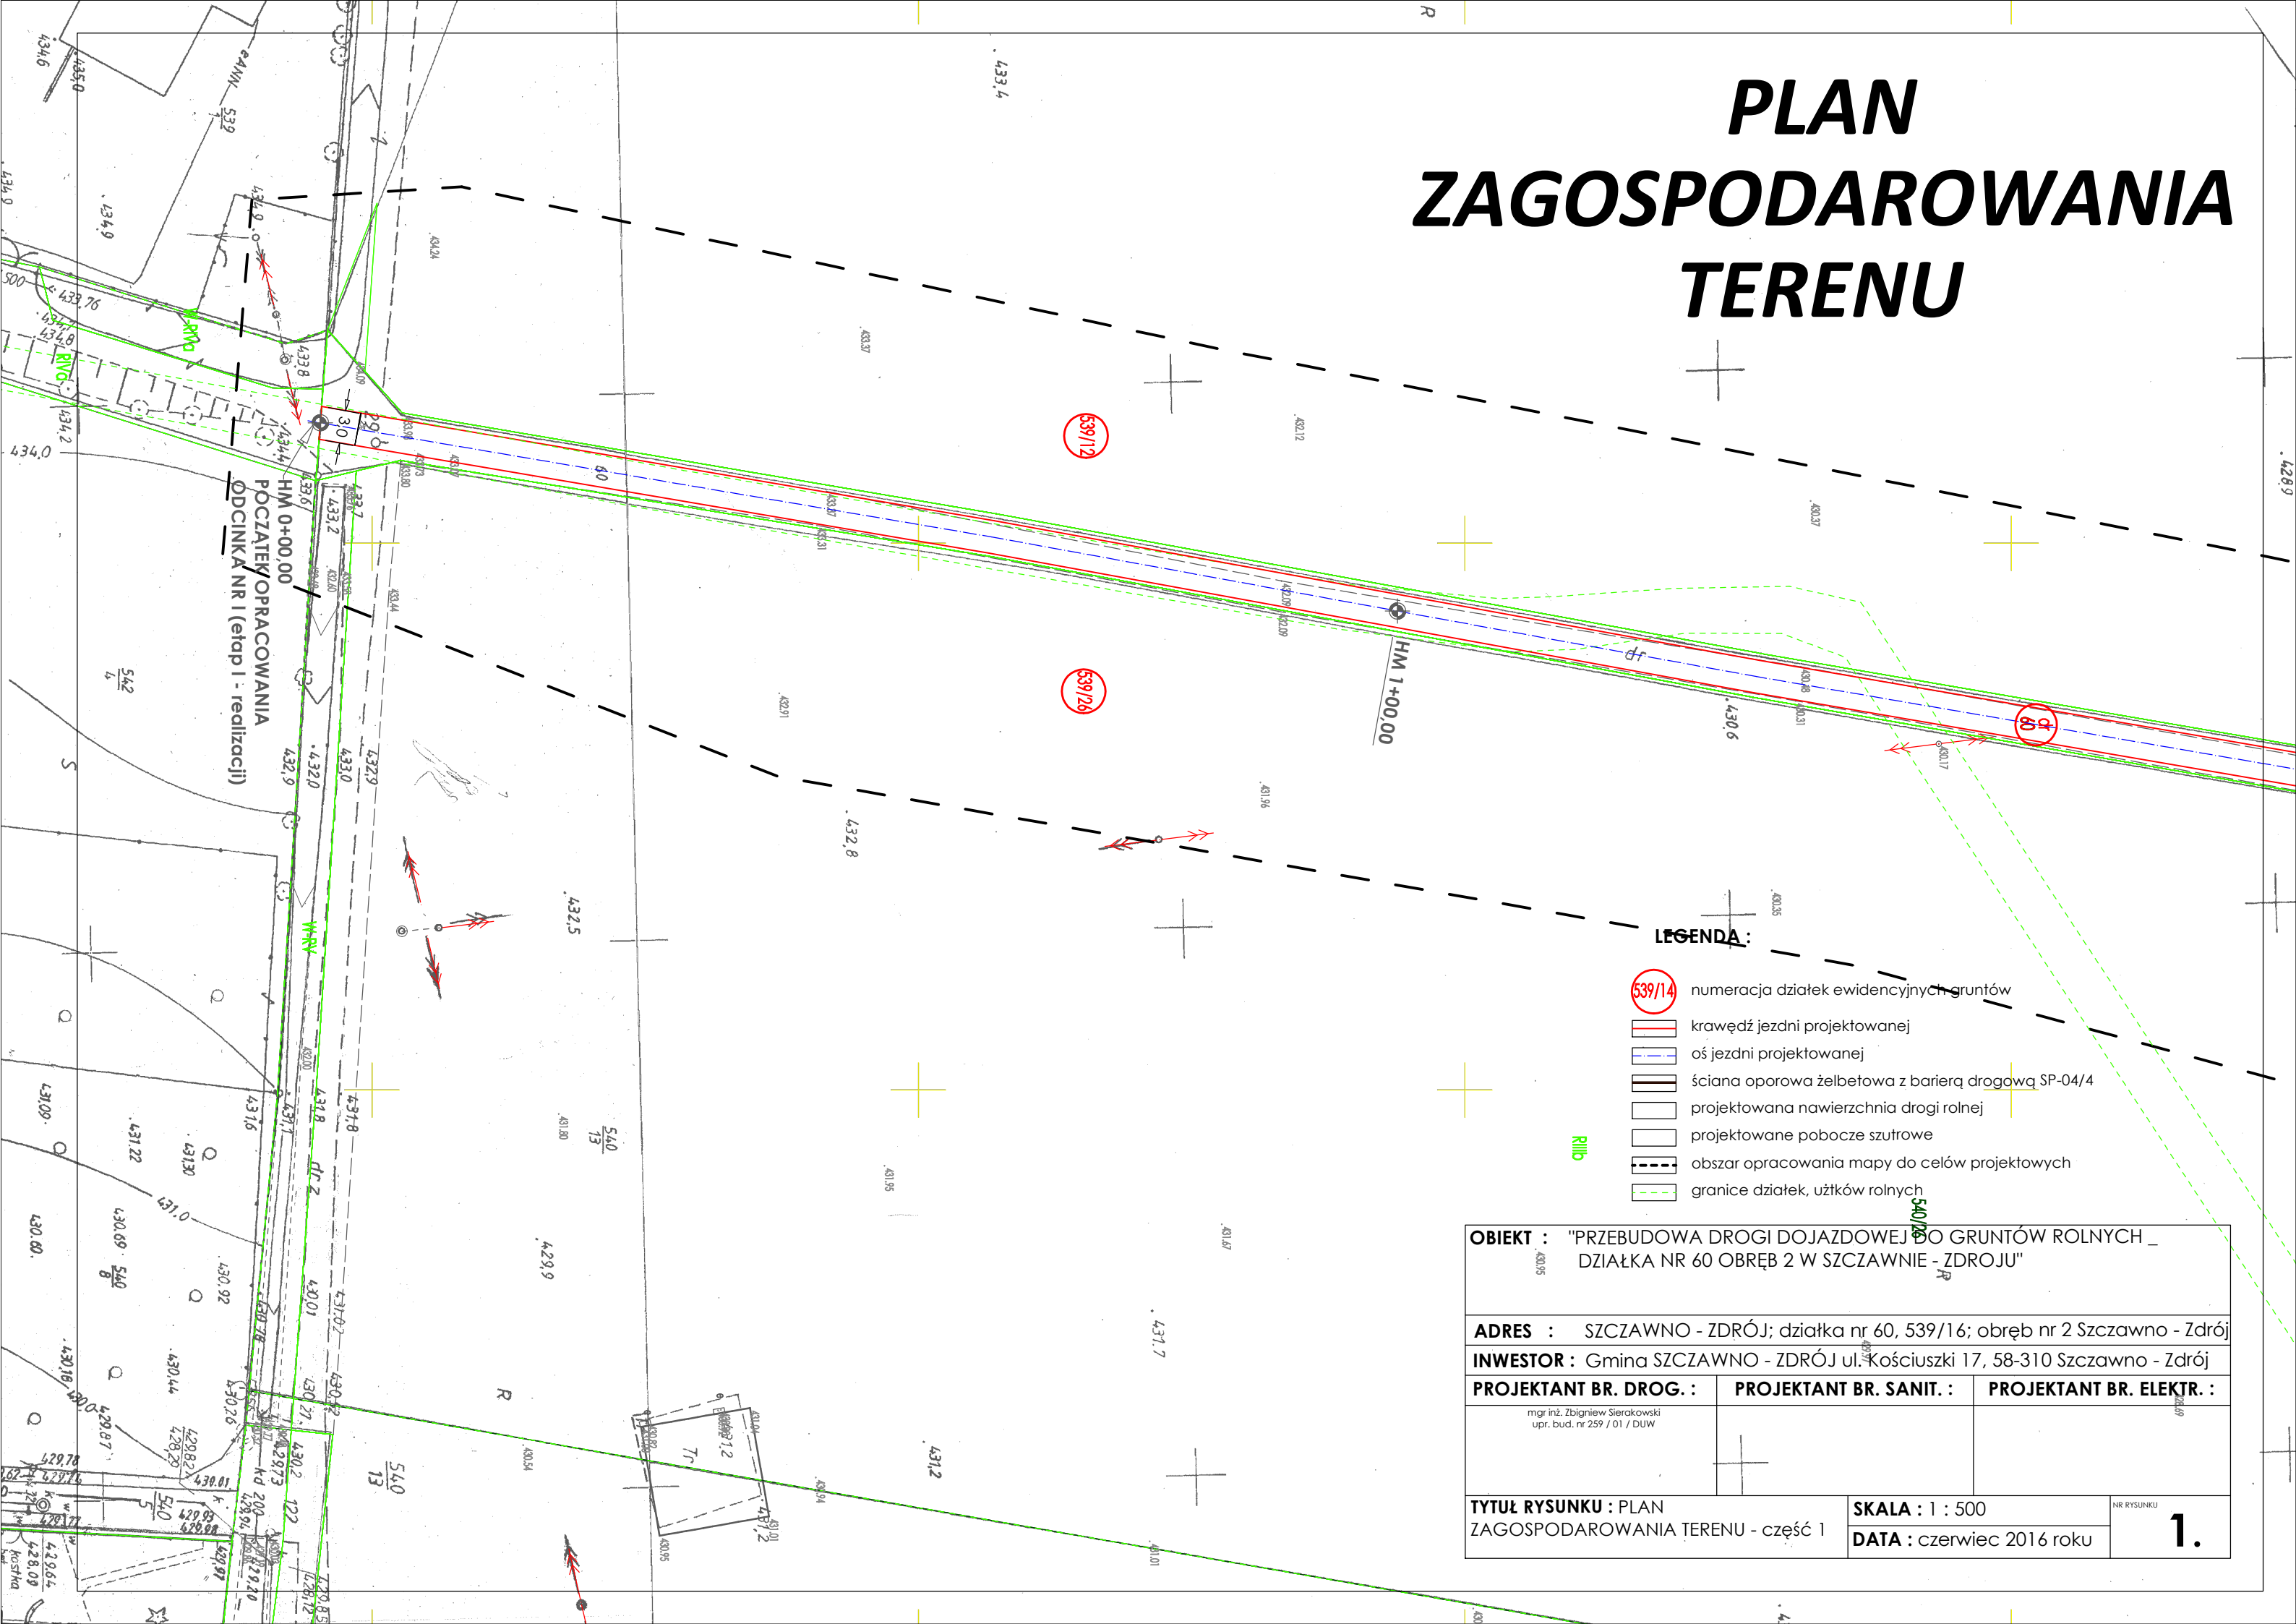

HM 0+00,00  
POCZĄTEK OPRACOWANIA  
ODCINKA NR I (etap I - realizacji)

HM 1+00,00

## LEGENDA:

- 539/14 numeracja działek ewidencyjnych gruntów
- krawędź jezdni projektowanej
- oś jezdni projektowanej
- ściana oporowa żelbetowa z barierą drogową SP-04/4
- projektowana nawierzchnia drogi rolnej
- projektowane pobocze szutrowe
- obszar opracowania mapy do celów projektowych
- granice działek, użytków rolnych

<b>OBIEKT :</b> "PRZEBUDOWA DROGI DOJAZDOWEJ DO GRUNTÓW ROLNYCH - DZIAŁKA NR 60 OBRĘB 2 W SZCZAWNIE - ZDRÓJU"		
<b>ADRES :</b> SZCZAWNÓ - ZDRÓJ; działka nr 60, 539/16; obręb nr 2 Szczawno - Zdrój		
<b>INWESTOR :</b> Gmina SZCZAWNÓ - ZDRÓJ ul. Kościuszki 17, 58-310 Szczawno - Zdrój		
<b>PROJEKTANT BR. DROG. :</b> <small>mgr inż. Zbigniew Sierakowski upr. bud. nr 259 / 01 / DUW</small>	<b>PROJEKTANT BR. SANIT. :</b>	<b>PROJEKTANT BR. ELEKTR. :</b>
<b>TYTUŁ RYSUNKU :</b> PLAN ZAGOSPODAROWANIA TERENU - część 1		<b>SKALA :</b> 1 : 500 <b>DATA :</b> czerwiec 2016 roku
		NR RYSUNKU <b>1.</b>