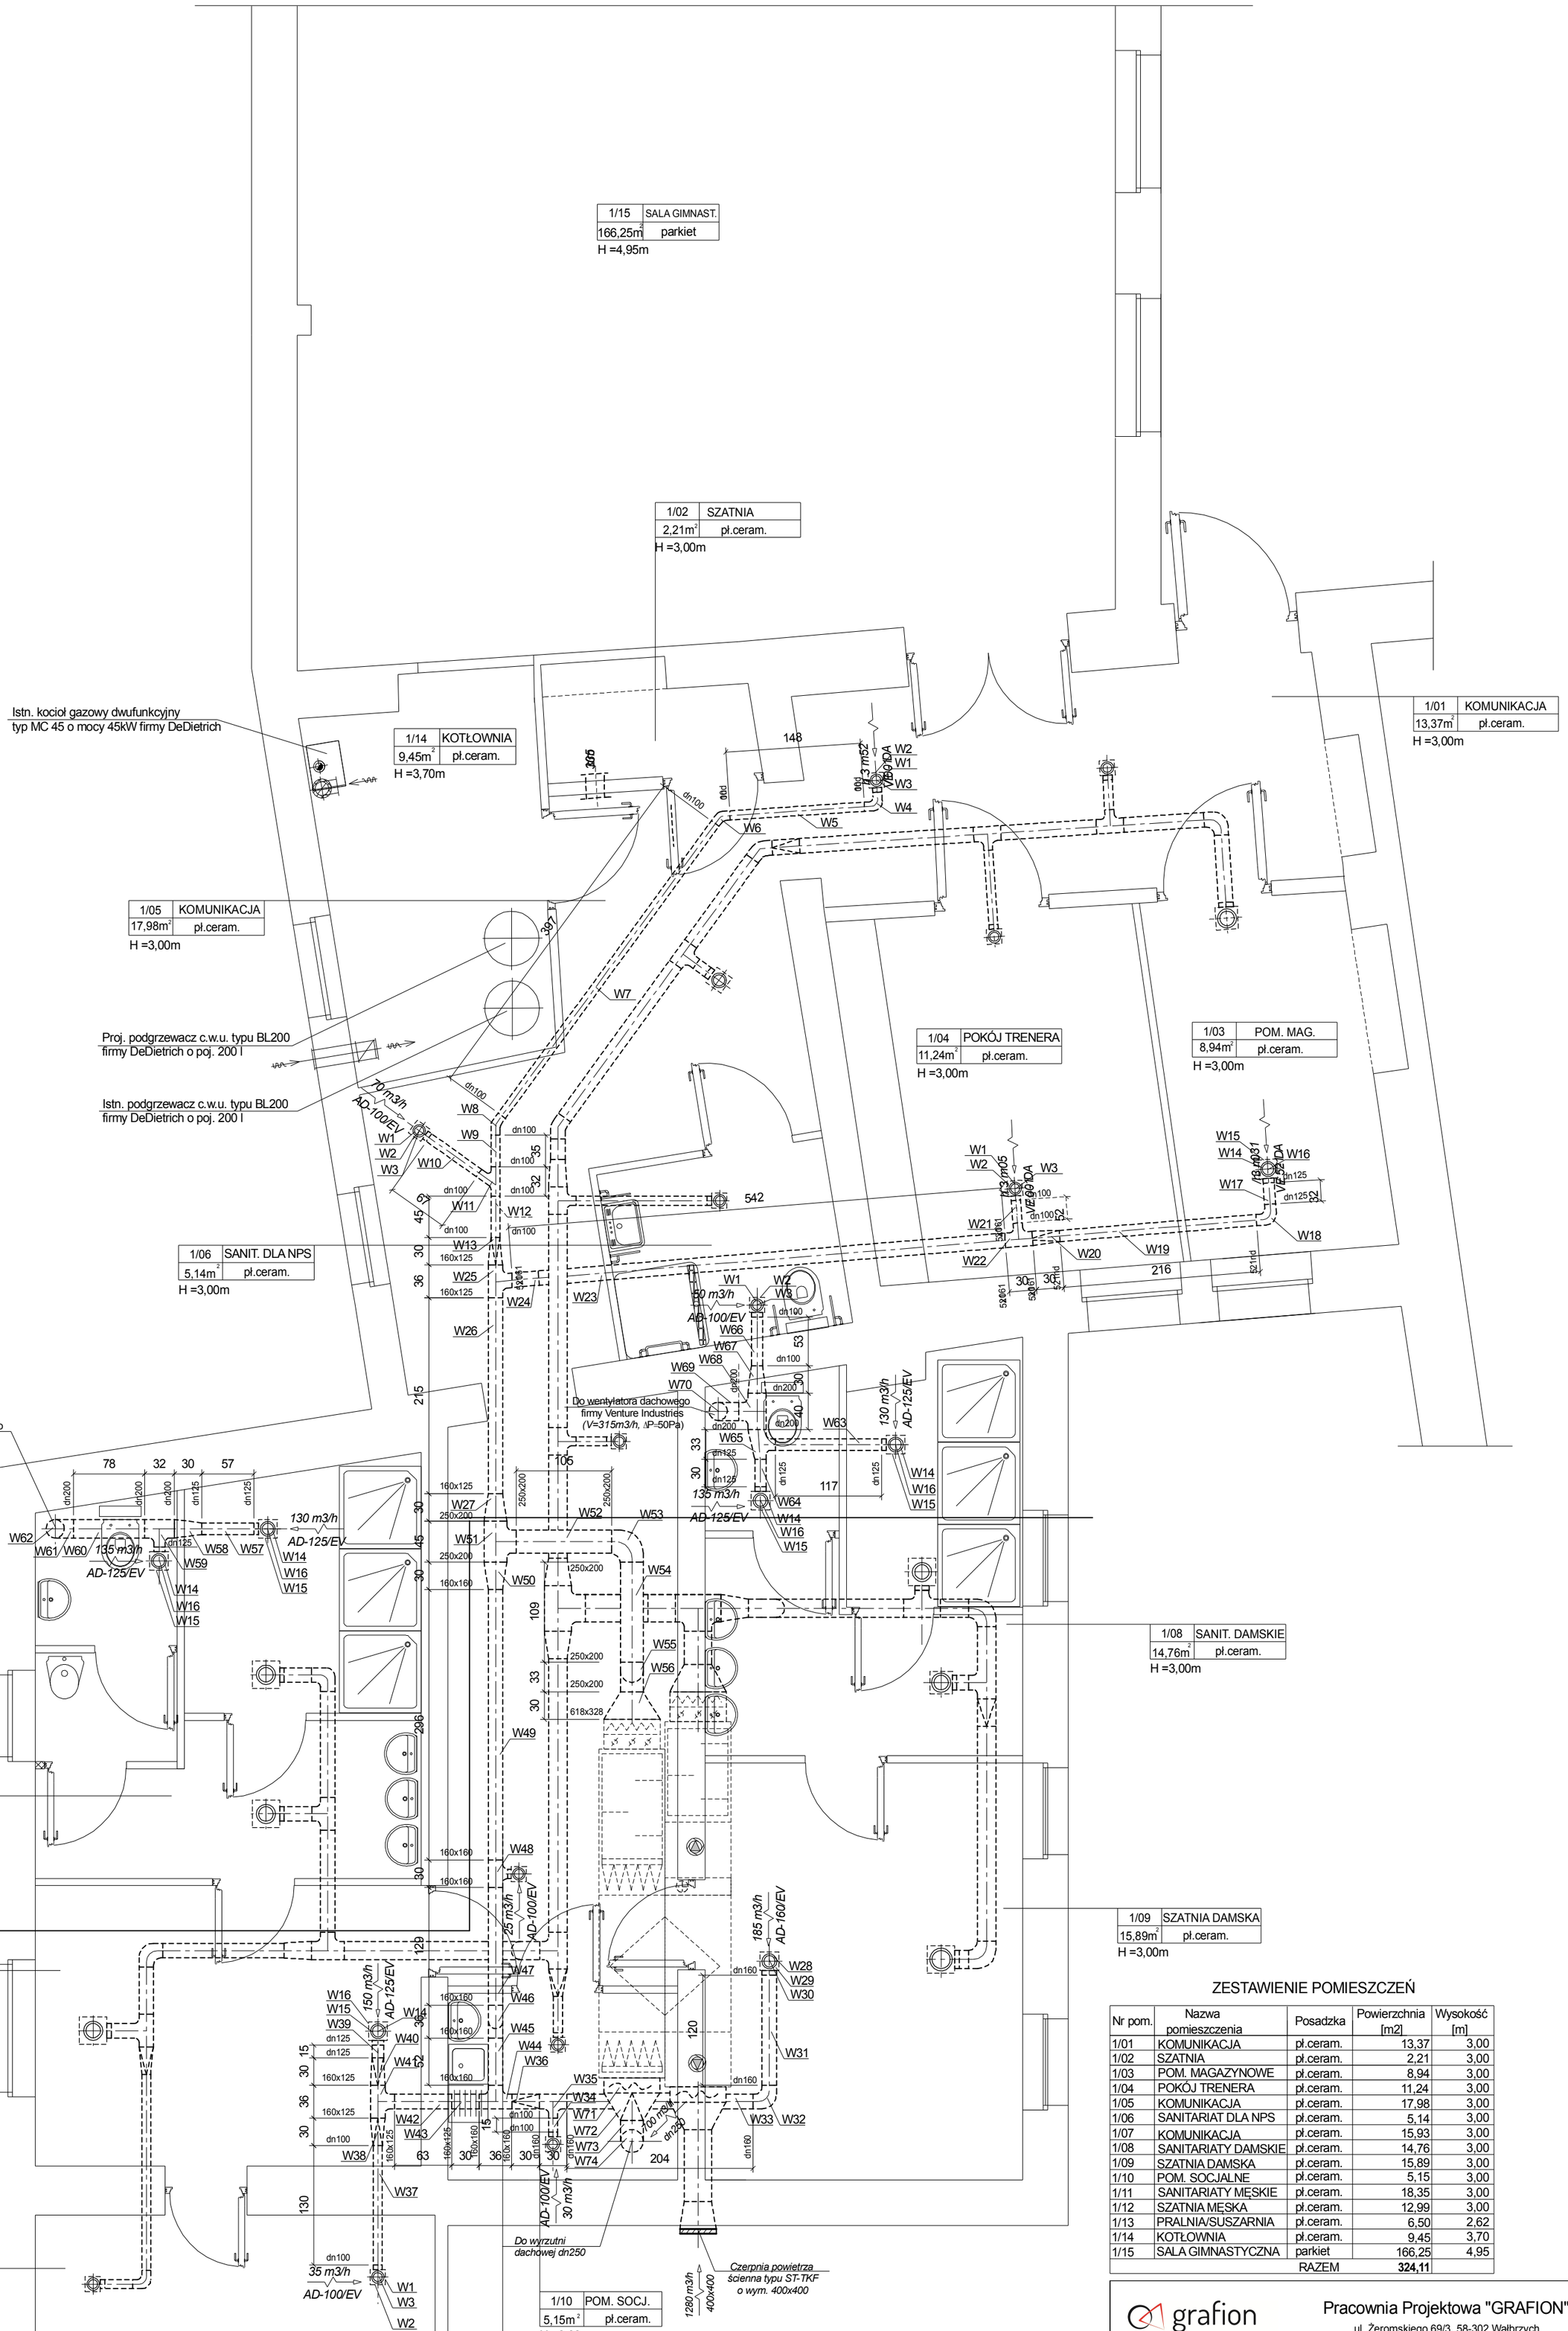

ZESTAWIENIE POMIESZCZEŃ

Nr pom.	Nazwa pomieszczenia	Posadzka	Powierzchnia [m2]	Wysokość [m]
1/01	KOMUNIKACJA	pł.ceram.	13,37	3,00
1/02	SZATNIA	pł.ceram.	2,21	3,00
1/03	POM. MAGAZYNOWE	pł.ceram.	8,94	3,00
1/04	POKÓJ TRENERA	pł.ceram.	11,24	3,00
1/05	KOMUNIKACJA	pł.ceram.	17,98	3,00
1/06	SANITARIAT DLA NPS	pł.ceram.	5,14	3,00
1/07	KOMUNIKACJA	pł.ceram.	15,93	3,00
1/08	SANITARIATY DAMSKIE	pł.ceram.	14,76	3,00
1/09	SZATNIA DAMSKA	pł.ceram.	15,89	3,00
1/10	POM. SOCJALNE	pł.ceram.	5,15	3,00
1/11	SANITARIATY MĘSKIE	pł.ceram.	18,35	3,00
1/12	SZATNIA MĘSKA	pł.ceram.	12,99	3,00
1/13	PRALNIA/SUSZARNIA	pł.ceram.	6,50	2,62
1/14	KOTŁOWNIA	pł.ceram.	9,45	3,70
1/15	SALA GIMNASTYCZNA	parkiet	166,25	4,95
		RAZEM	**324,11**	

grafion
PRACOWNIA PROJEKTOWA

Pracownia Projektowa "GRAFION"
ul. Żeromskiego 69/3, 58-302 Wałbrzych
tel. 74 / 844-65-02

Obiekt: Przebudowa budynku sali gimnastycznej z instal. wod. -kan., ogrzewczą i wentylacyjnąw budynku przy ul. H. Sienkiewicza 28 w Szczawnie-Zdroju

Inwestor: Uzdrowiskowa Gmina Miejska Szczawno-Zdrój
ul. T. Kościuszki 17
58-310 Szczawno-Zdrój

PROJEKT WYKONAWCZY
INSTALACJA WENTYLACYJNA - RZUT ZAPLECZA I SALI GIMNASTYCZNEJ

	Imię i nazwisko	Nr upraw.	Data	Podpis		
Projektant: branża sanitarna	mgr inż. Małgorzata Soter-Hołewa	NBPG-V 7342/3/20/97	10.04.2016		Skala	1:50
Asystent:	inż. Marzena Majerska		10.04.2016		Nr rys.	6b
Sprawdz.					Nr str.	71