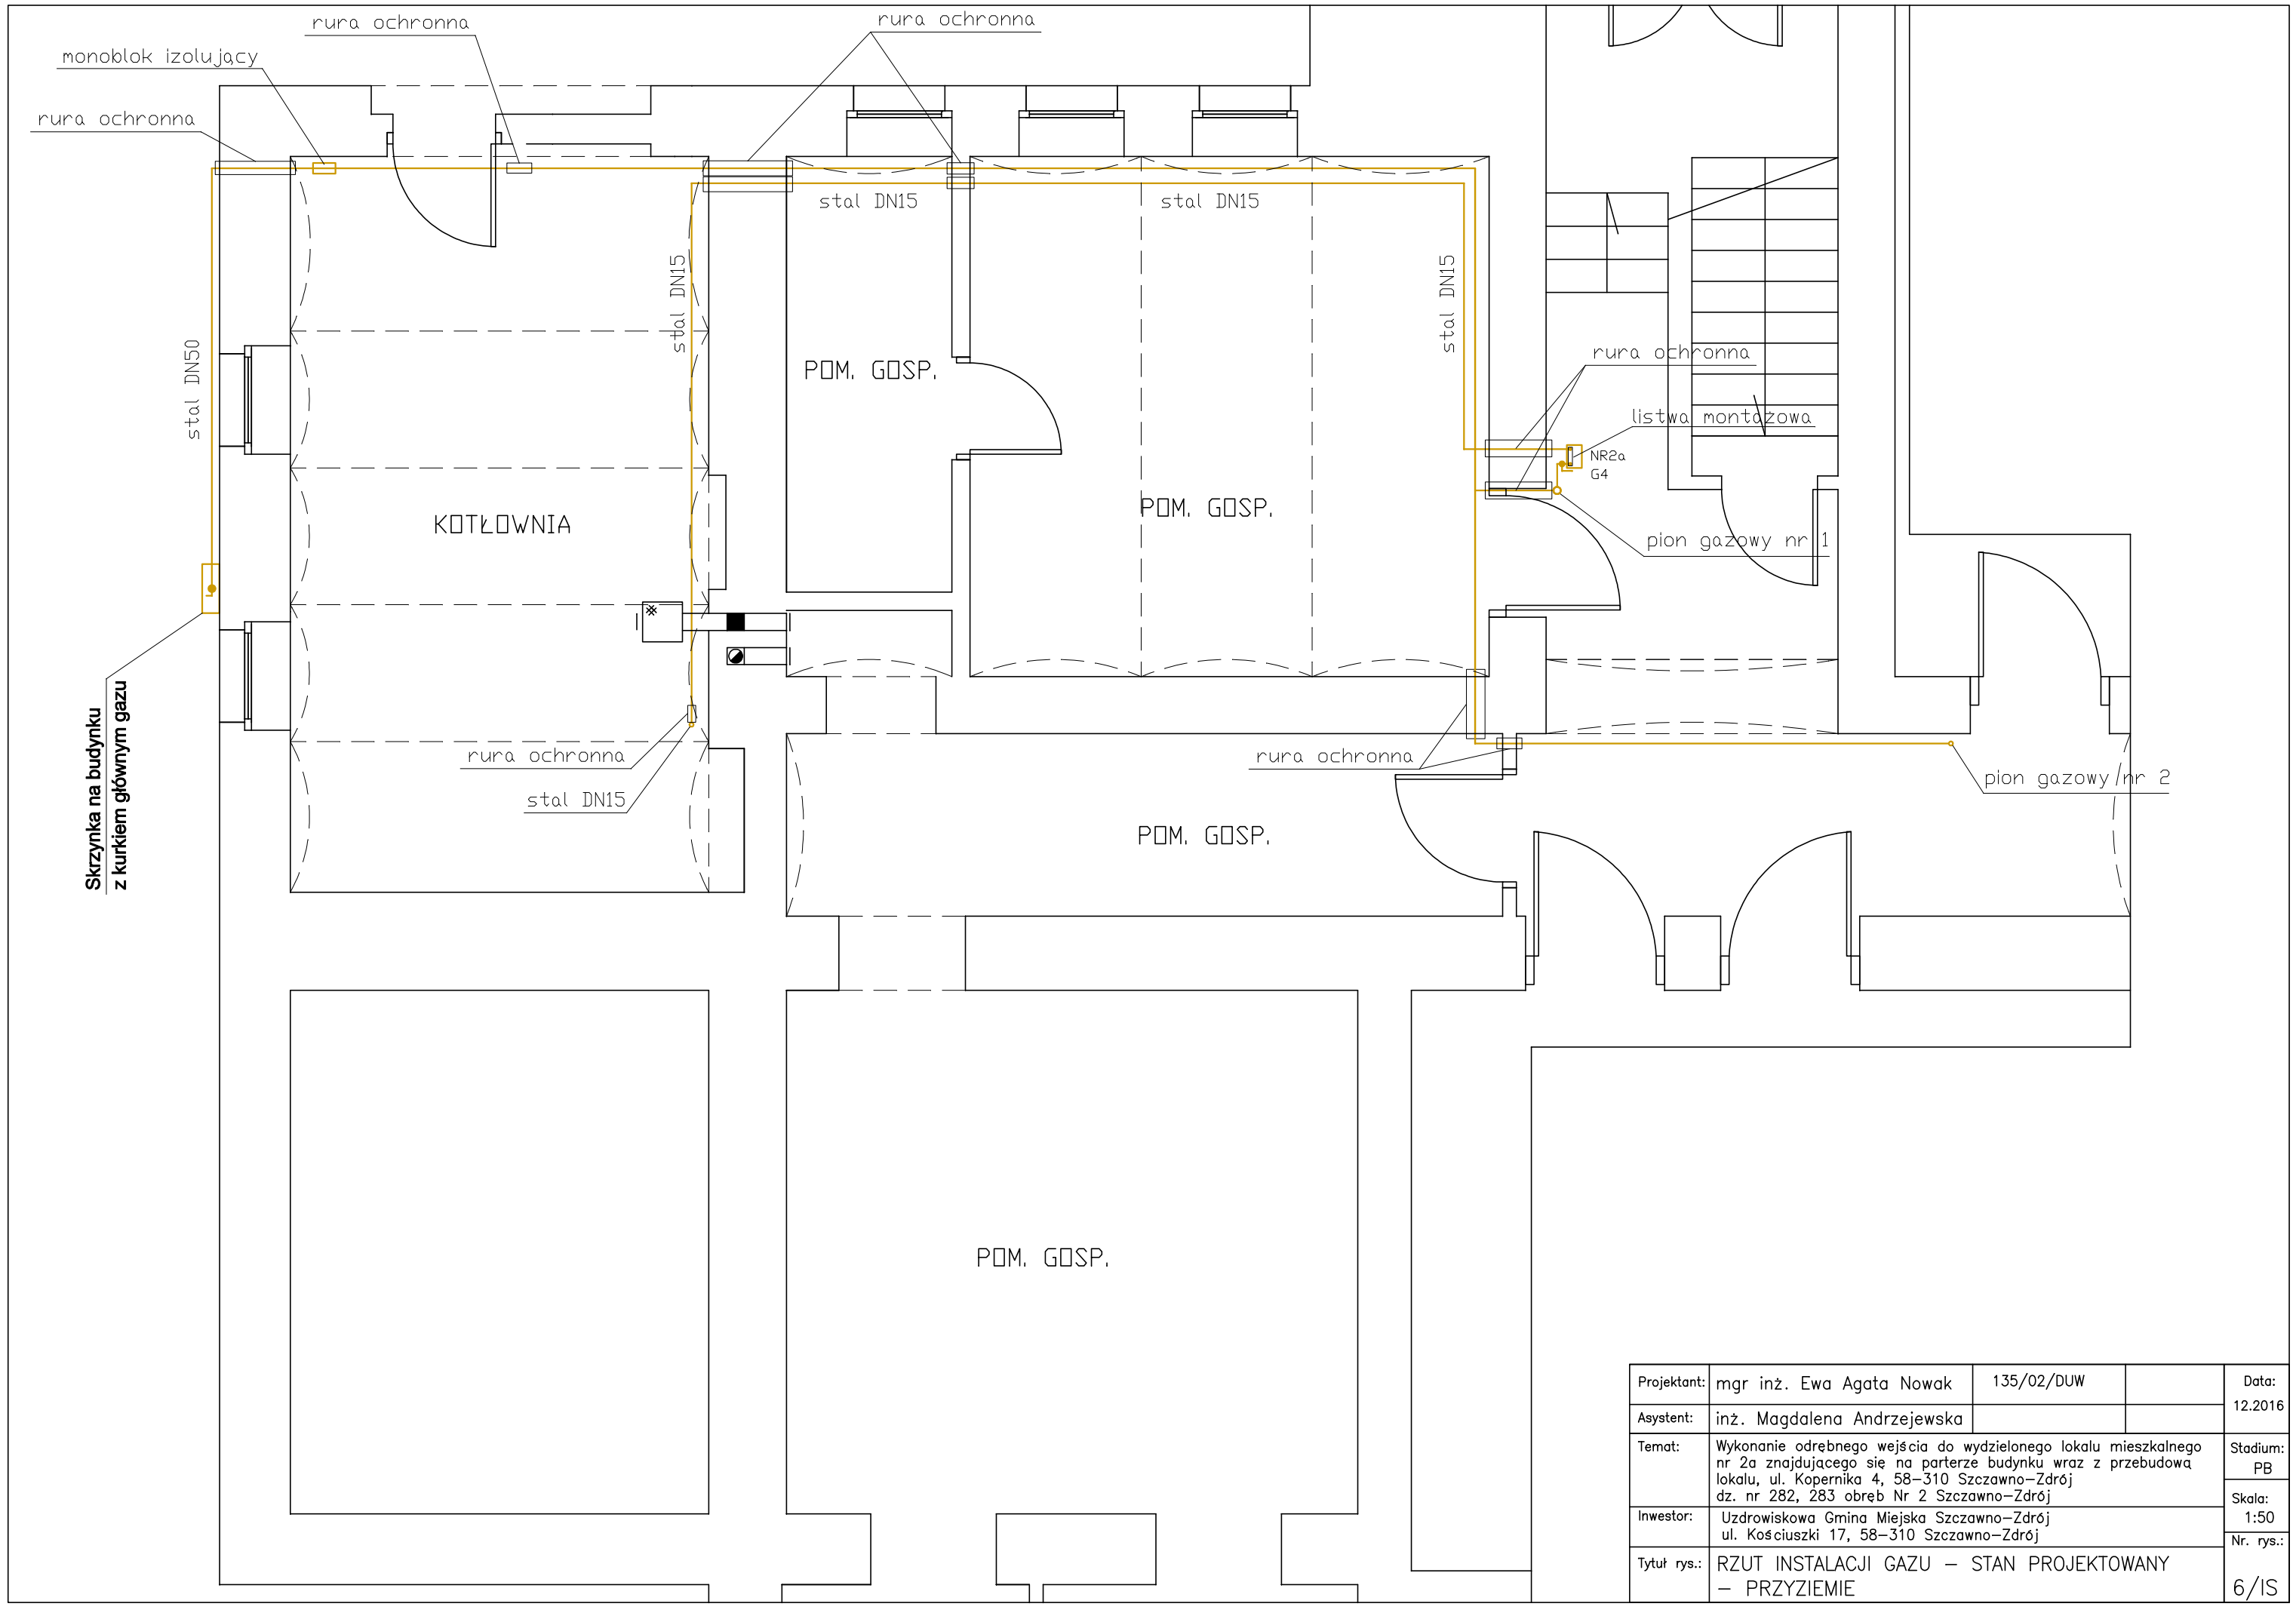

Projektant:	mgr inż. Ewa Agata Nowak	135/02/DUW		Data: 12.2016
Asystent:	inż. Magdalena Andrzejewska			
Temat:	Wykonanie odrębnego wejścia do wydzielonego lokalu mieszkalnego nr 2a znajdującego się na parterze budynku wraz z przebudową lokalu, ul. Kopernika 4, 58–310 Szczawno–Zdrój dz. nr 282, 283 obręb Nr 2 Szczawno–Zdrój			Stadium: PB
Inwestor:	Uzdrowiskowa Gmina Miejska Szczawno–Zdrój ul. Kościuszki 17, 58–310 Szczawno–Zdrój			Skala: 1:50
Tytuł rys.:	RZUT INSTALACJI GAZU – STAN PROJEKTOWANY – PRZYZIEMIE			Nr. rys.: 6/IS