


# *Załącznik nr 1 do wniosku*

*Koncepcja Zagospodarowania Terenu*

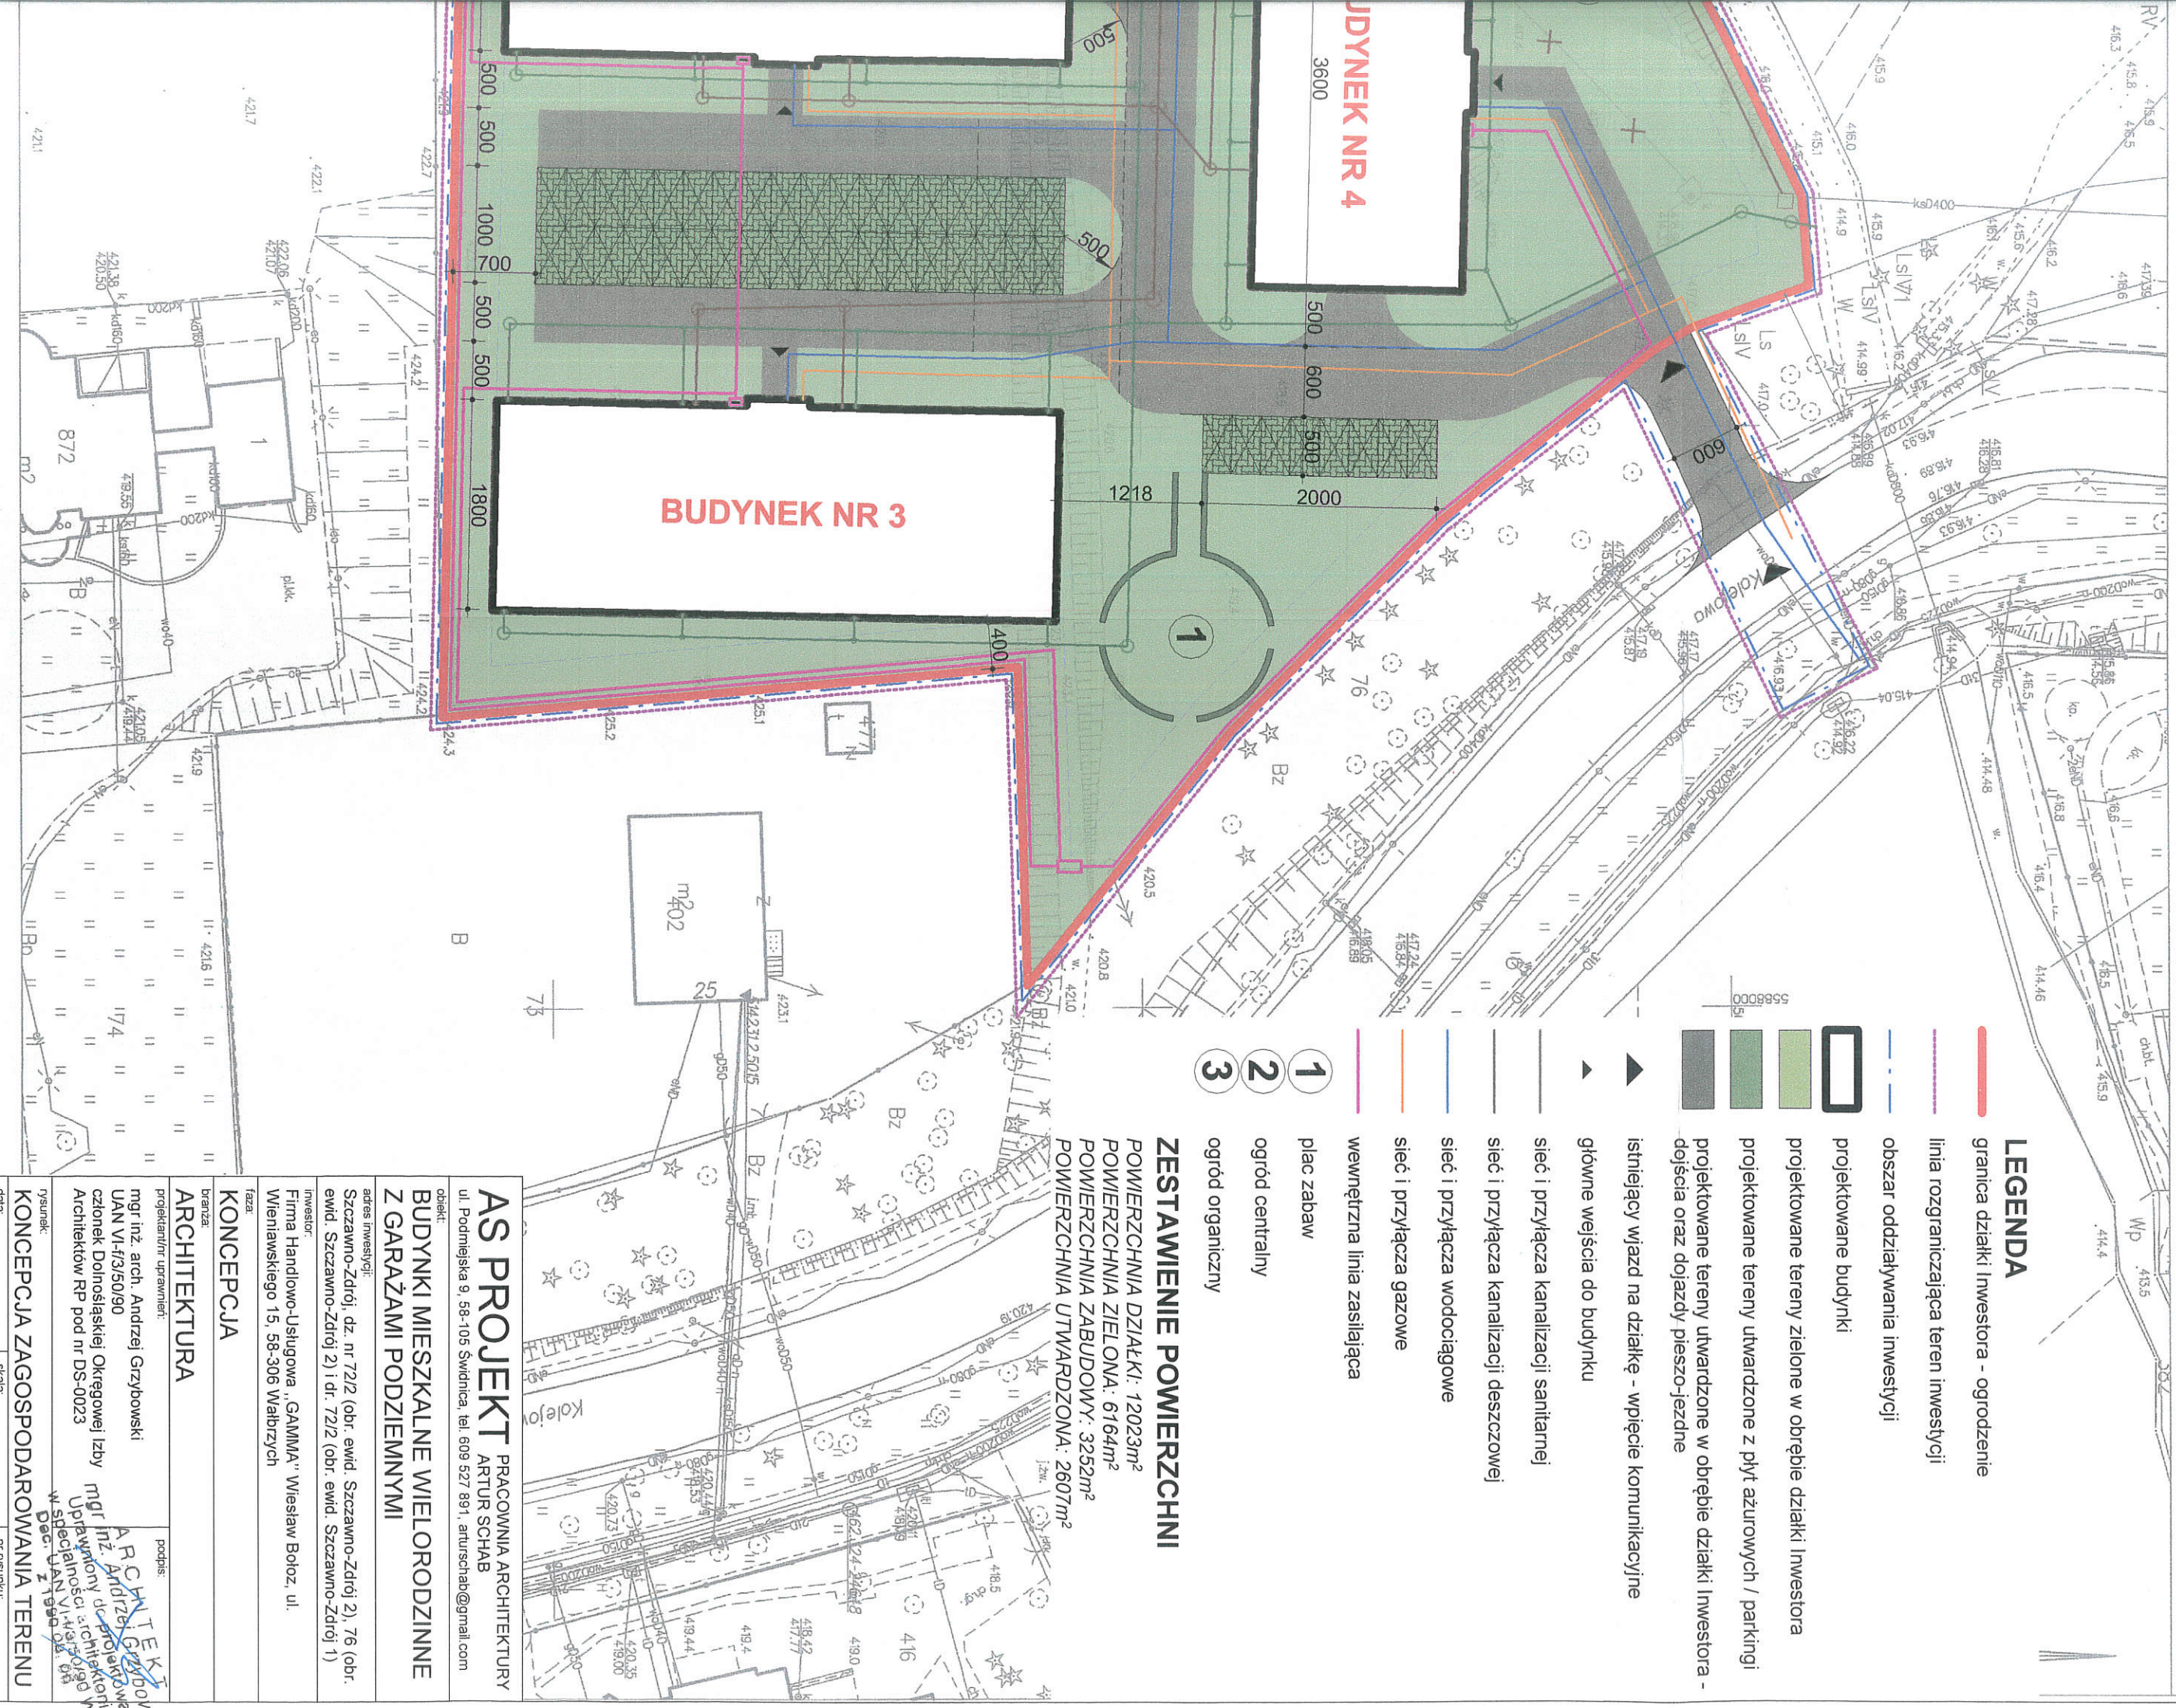





**LEGENDA**

- granica działki Inwestora - ogrodzenie
- linia rozgraniczająca teren inwestycji
- obszar oddziaływania inwestycji
- projektowane budynki
- projektowane tereny zielone w obrębie działki Inwestora
- projektowane tereny utwardzone z płyt azurowych / parkingi
- projektowane tereny utwardzone w obrębie działki Inwestora - dojścia oraz dojazdy pieszo-jazdne
- ▲ istniejący wjazd na działkę - wpięcie komunikacyjne
- ▶ główne wejścia do budynku
- sieć i przyłącza kanalizacji sanitarnej
- sieć i przyłącza kanalizacji deszczowej
- sieć i przyłącza wodociągowe
- sieć i przyłącza gazowe
- wewnętrzna linia zasilająca
- plac zabaw
- 1 ogród centralny
- 2 ogród organiczny
- 3 ogród organiczny

**ZESTAWIENIE POWIERZCHNI**

POWIERZCHNIA DZIAŁKI: 12023m<sup>2</sup>  
 POWIERZCHNIA ZIELONA: 6164m<sup>2</sup>  
 POWIERZCHNIA ZABUDOWY: 3252m<sup>2</sup>  
 POWIERZCHNIA UTWARDZONA: 2607m<sup>2</sup>

<b>AS PROJEKT</b>		PRACOWNIA ARCHITEKTURY ARTUR SCHAB	
ul. Podmiejska 9, 58-105 Świdnica, tel. 609 527 891, arturschab@gmail.com			
obiekt: <b>BUDYNKI MIESZKALNE WIELORODZINNE Z GARAZAMI PODZIEMNYMI</b>			
adres inwestycji: Szczawno-Zdrój, dz. nr 72/2 (obr. ewid. Szczawno-Zdrój 2), 76 (obr. ewid. Szczawno-Zdrój 2) i dr. 72/2 (obr. ewid. Szczawno-Zdrój 1)			
inwestor: Firma Handlowo-Usługowa „GAMMA” Wiesław Bołoz, ul. Wieniawskiego 15, 58-306 Wałbrzych			
faza: <b>KONCEPCJA</b>			
branża: <b>ARCHITEKTURA</b>		podpis: <i>[Signature]</i>	
mgr inż. arch. Andrzej Grzybowski UAN VI-F/3/5/0190 członek Dolnośląskiej Okręgowej Izby Architektów RP pod nr DS-0023		mgr inż. arch. Andrzej Grzybowski UAN VI-F/3/5/0190 członek Dolnośląskiej Okręgowej Izby Architektów RP pod nr DS-0023	
tytułek: <b>KONCEPCJA ZAGOSPODAROWANIA TERENU</b>		nr rysunku: <b>A-01</b>	
data: 08.01.2020		skala: 1 : 500	